VZ 205 StVO (Vorfahrt gewähren)	3x
VZ 215 StVO (Kreisverkehr)	3x
VZ 211-10 StVO (Vorgeschr. Fahrtrichtung re.)	3x
VZ 626-20 StVO (Leitplatte)	2x
VZ 222-20 StVO (Vorgeschr. Vorbeifahrt re.)	2x
VZ 260 StVO (Verbot für Kraftfahrzeuge)	1x
VZ 1026-36 StVO (Landwirtschaftl. Verk. frei)	1x

Verkehrszeichenplan
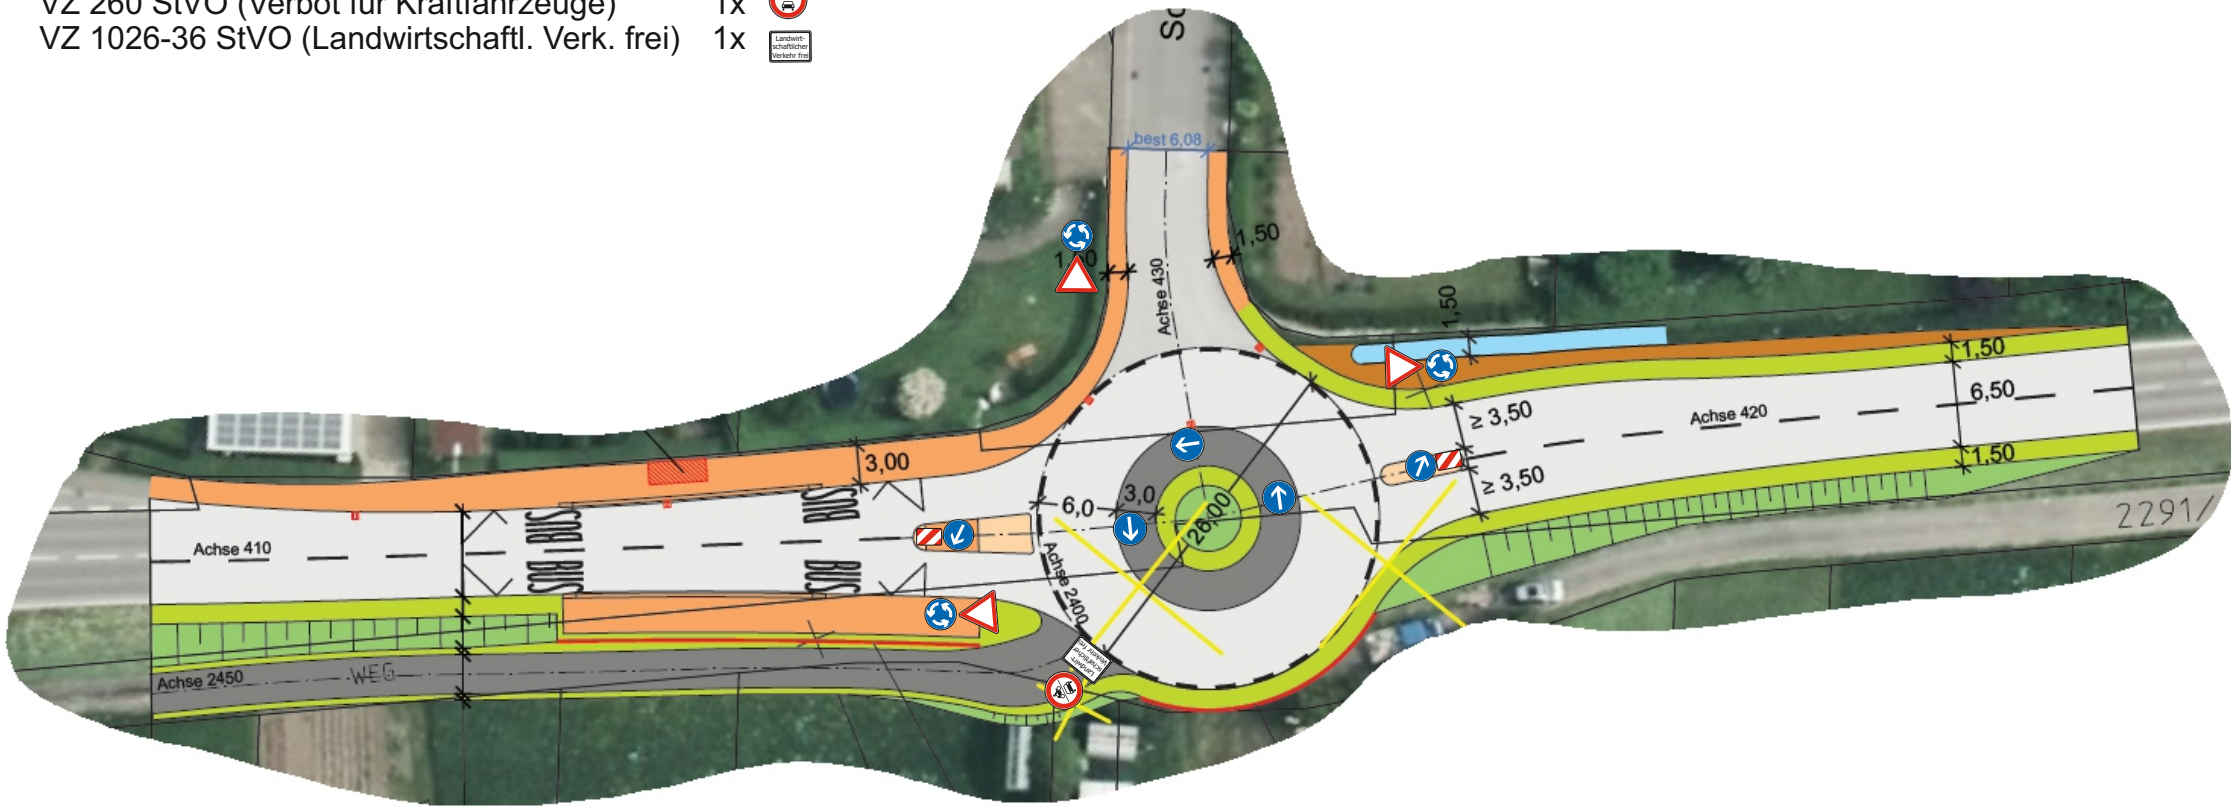
Kreisverkehr - Wendelsheim, Wurmlinger Straße